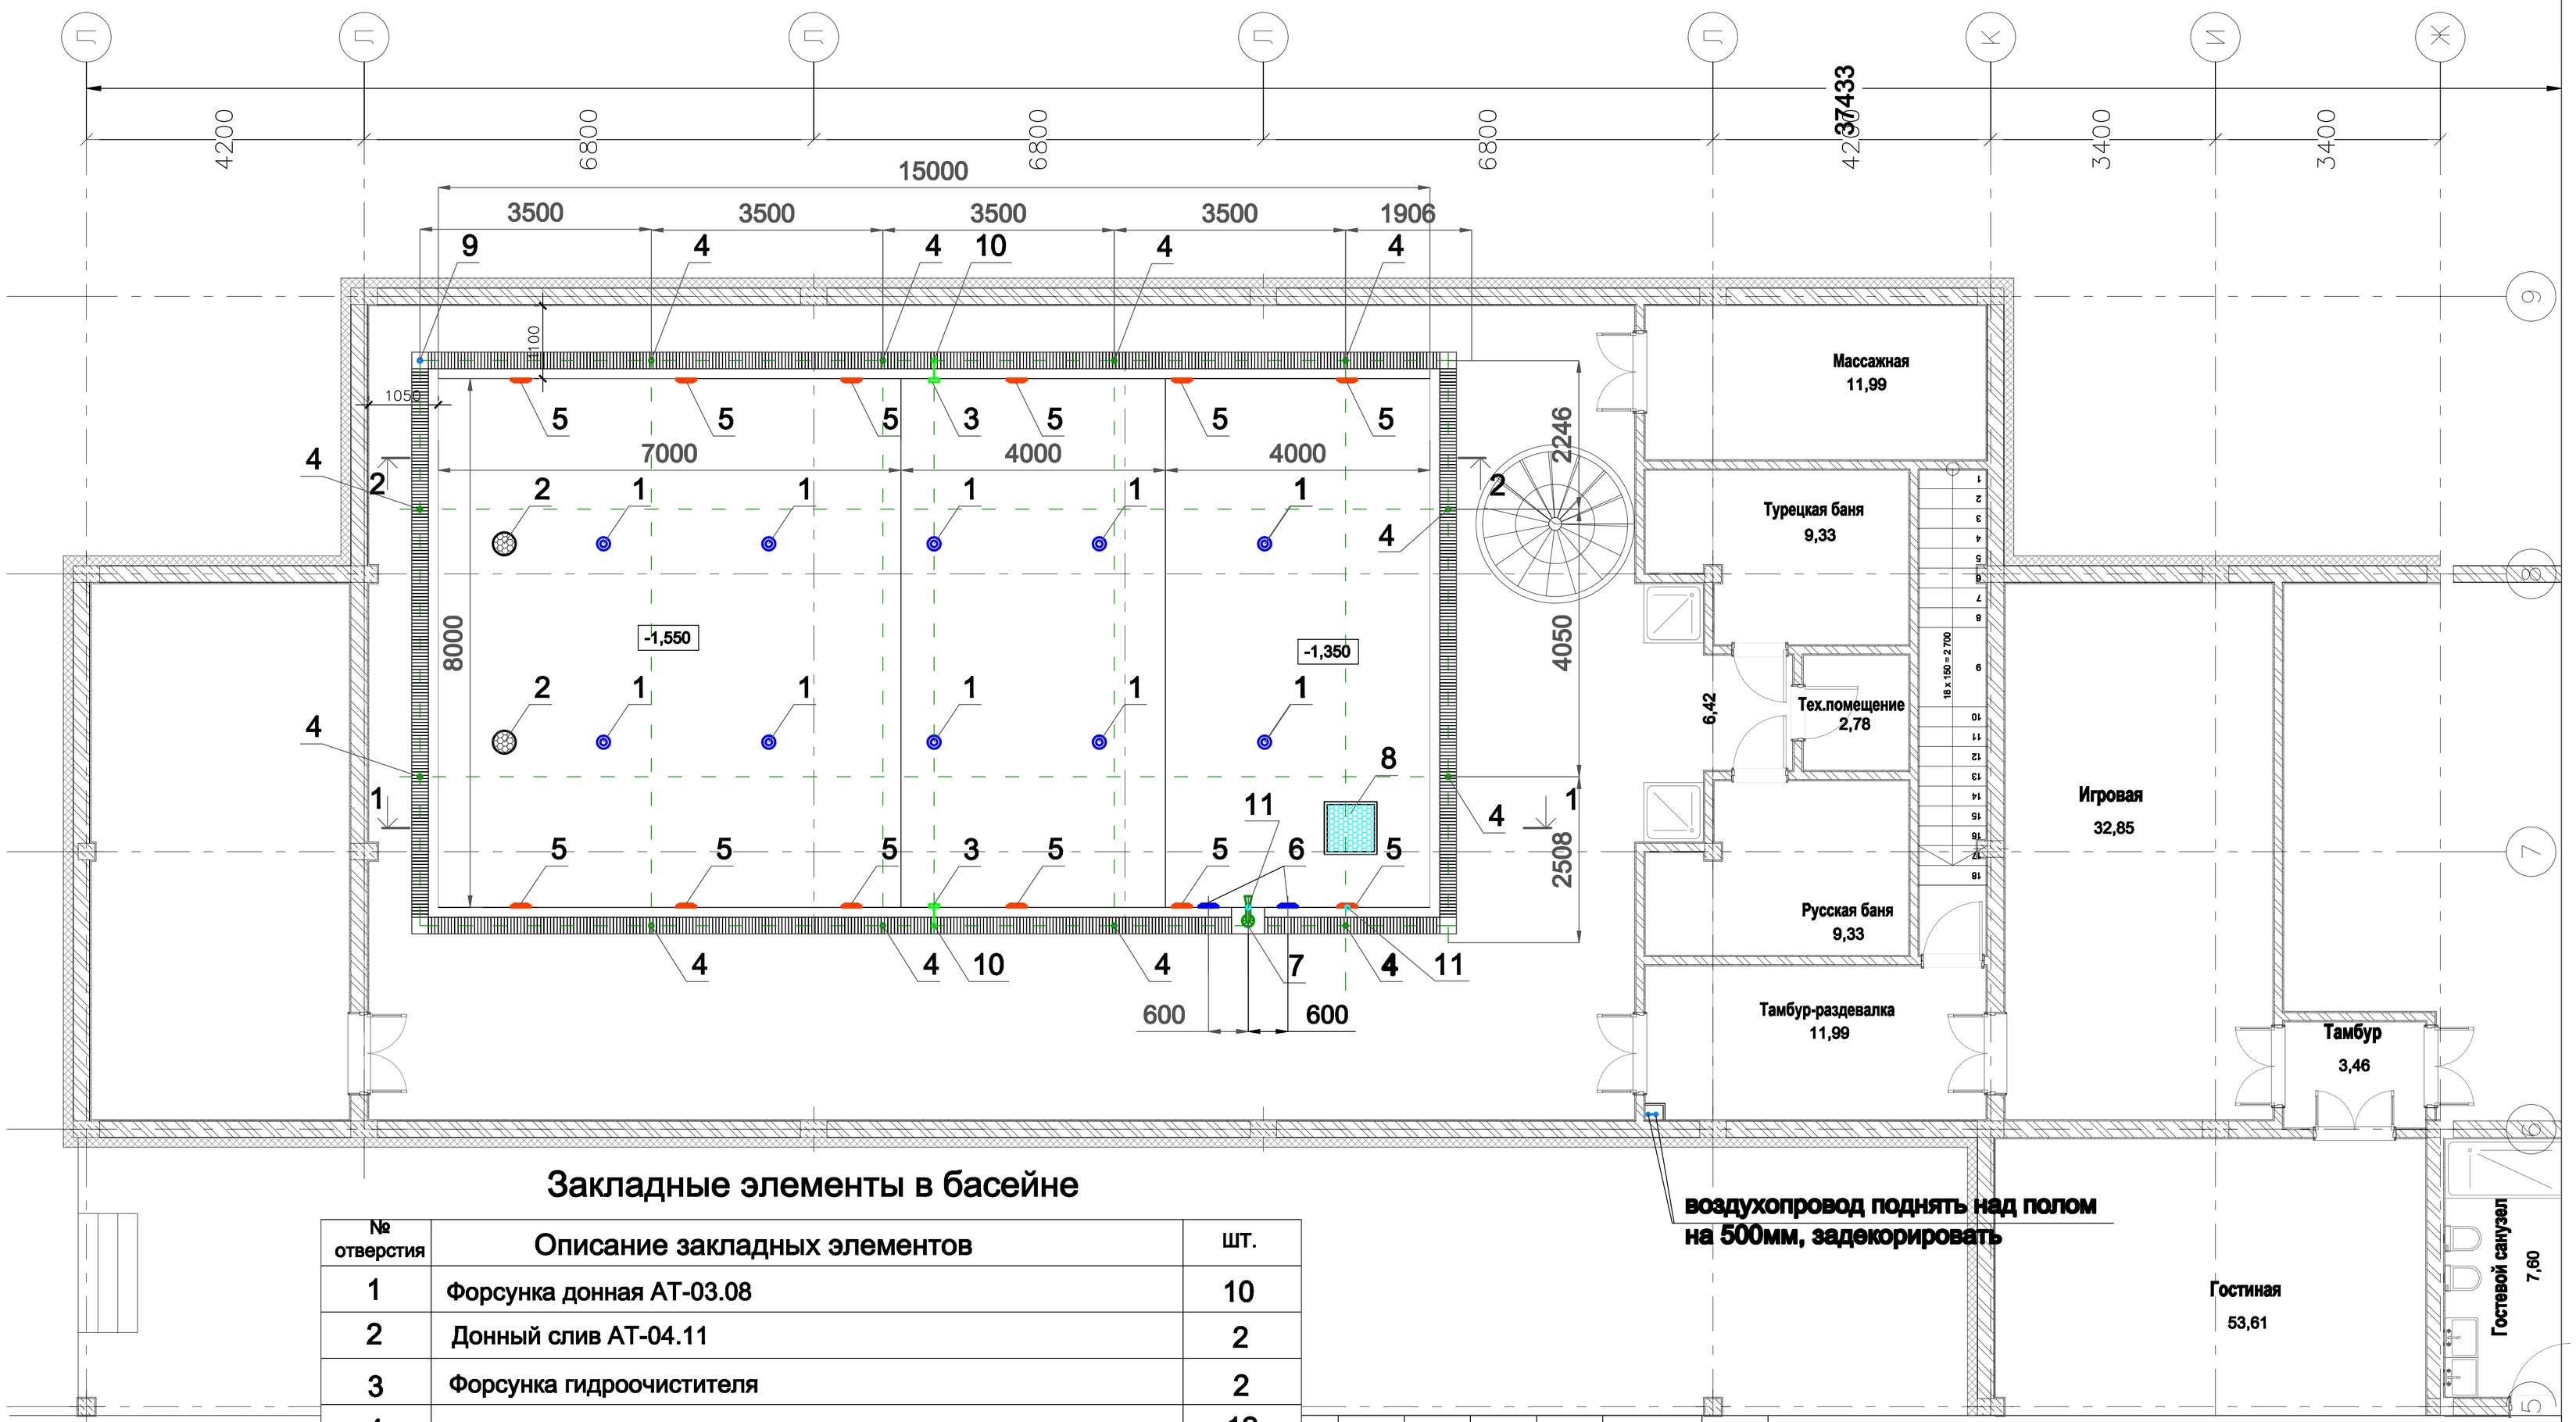

Закладные элементы в басейне

№ отверстия	Описание закладных элементов	шт.
1	Форсунка донная АТ-03.08	10
2	Донный слив АТ-04.11	2
3	Форсунка гидроочистителя	2
4	Форсунка перелива в переливном лотке	12
5	Прожектор галогеновый 300Вт. 12В.	12
6	Водозаборная форсунка н/ж сталь АТ-06.01	2
7	Стояк водопада из н/ж стали Cannon 19986 Astral (Испания)	1
8	Панель гейзера 800 из н/ж стали АТ-02.31	1
9	Воздушный стояк Д=110мм	1
10	Трубопровод Д=50мм от форсунки гидроочистителя	2
11	Пневмокнопка	2

Взамен инв. №

Подпись и дата

Инв. № подл.

Изм.	Кол.	Лист	Nдок	Подп.	Дата

ТХ

Бассейн Водоподготовка	Стадия	Лист	Листов
	РД	2	6

Элемент плана первого этажа с бассейном. Расстановка закладных технологических элементов.