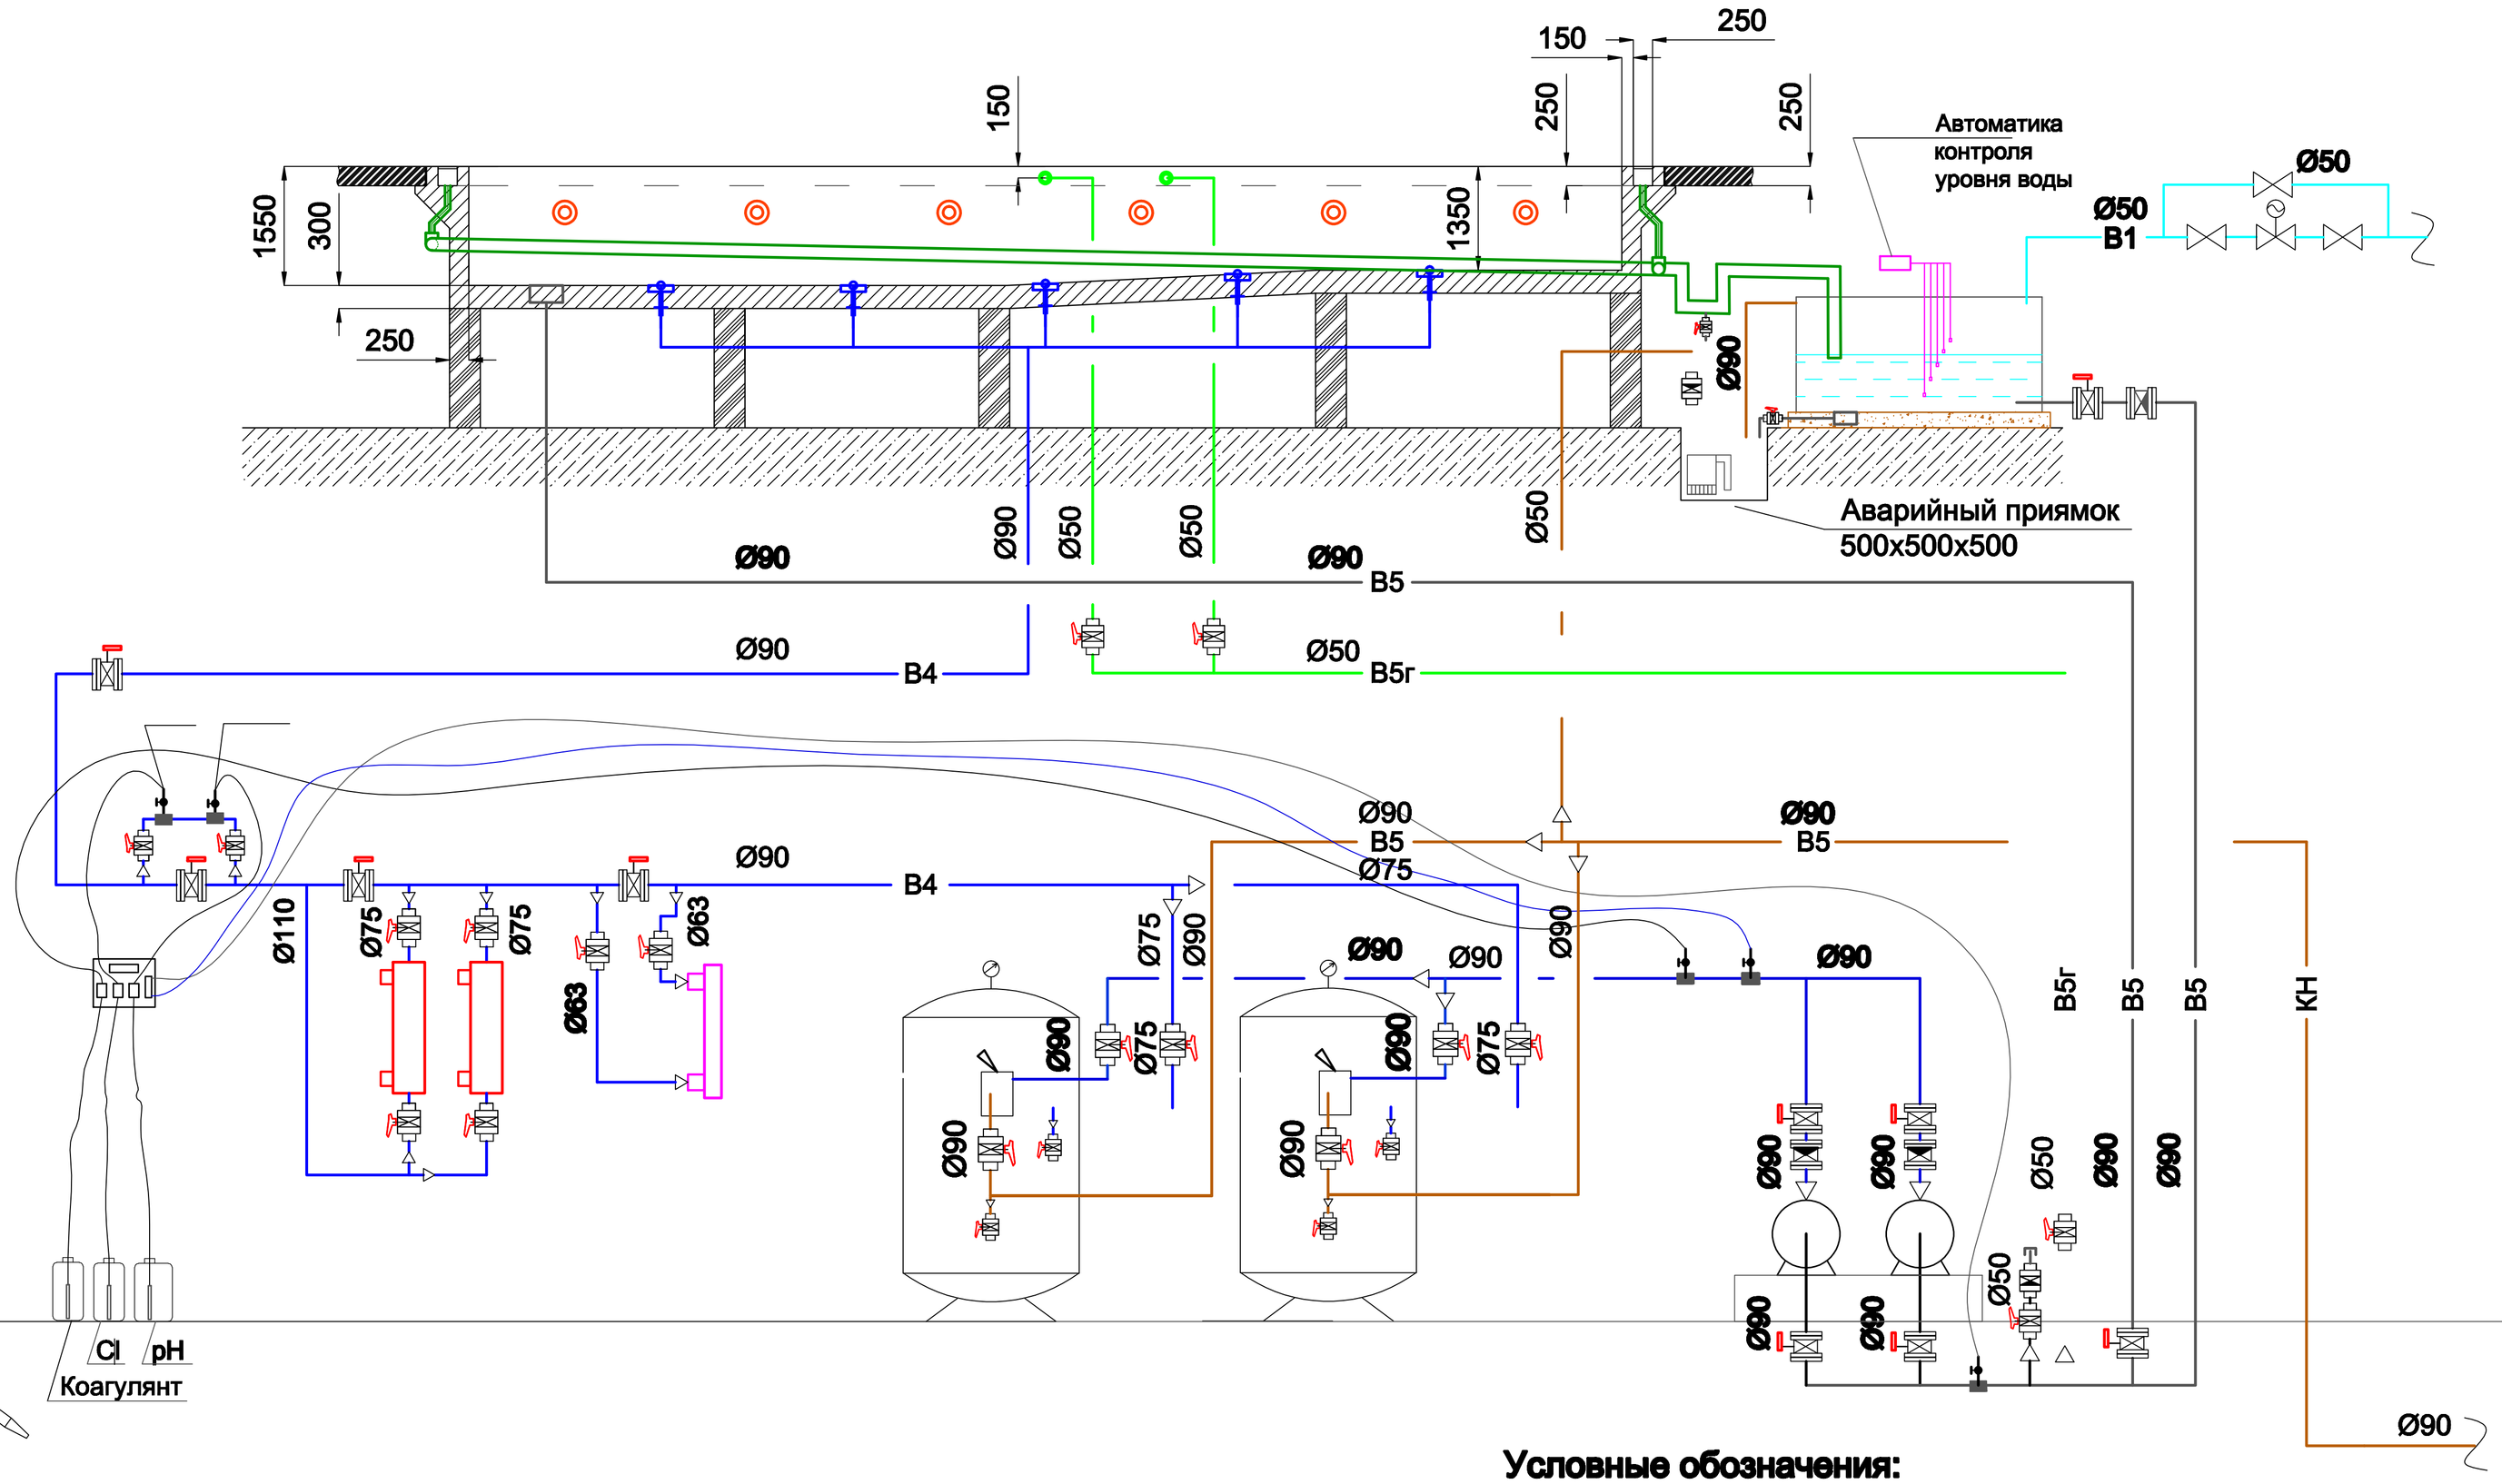

Условные обозначения:

- B1 — Водопровод;
- B4 — Трубопровод воды оборотной прямой;
- B5 — Трубопровод воды оборотной обратной;
- KH — Канализация бытовая;

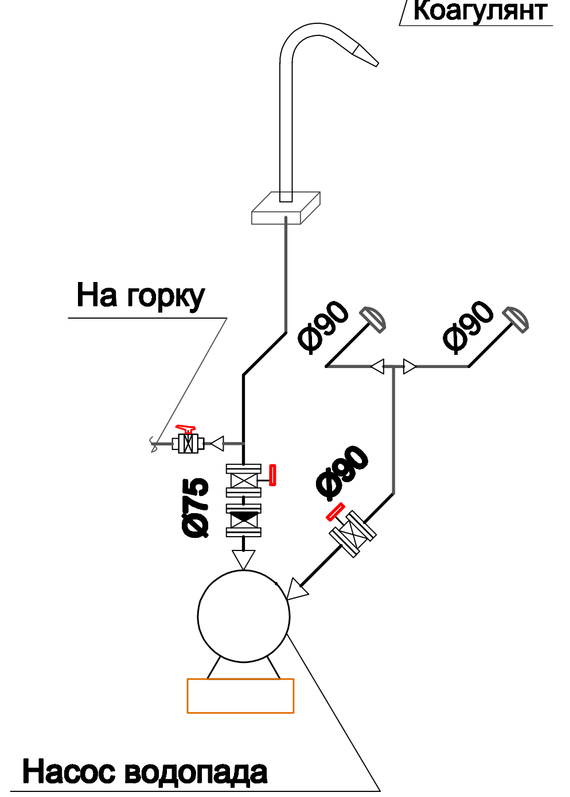

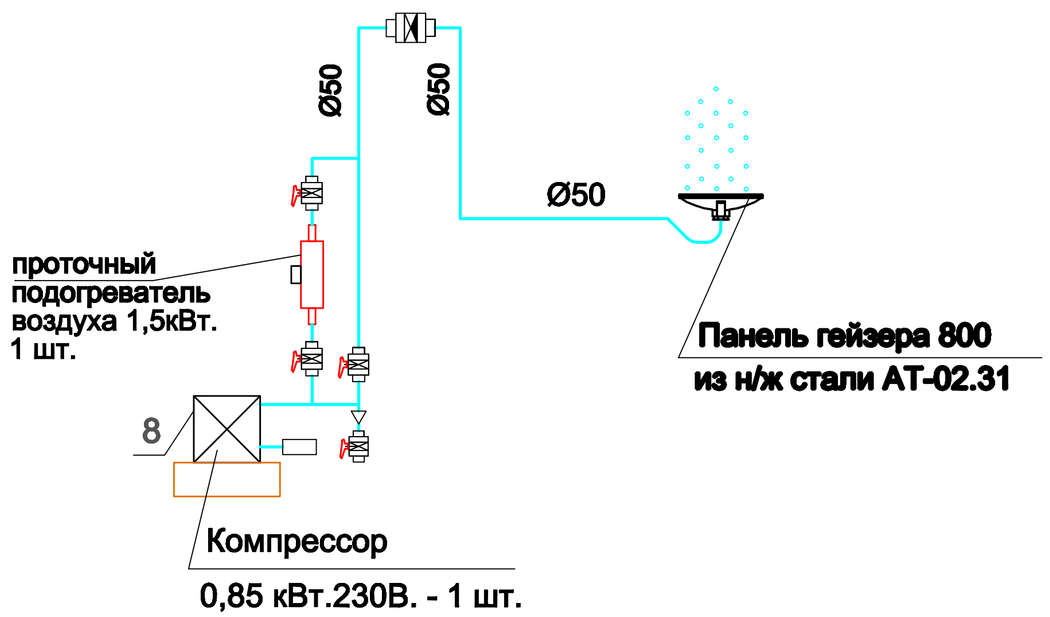

Изм.	Кол.	Лист	Nдок	Подп.	Дата	ТХ		
						Бассейн Водоподготовка	Стадия	Лист	Листов
							РД	6	6
						Принципиальная технологическая схема бассейна			

Вм.инв.№

Подпись и дата

инв.№ ор.