План расстановки оборудования под бассейном

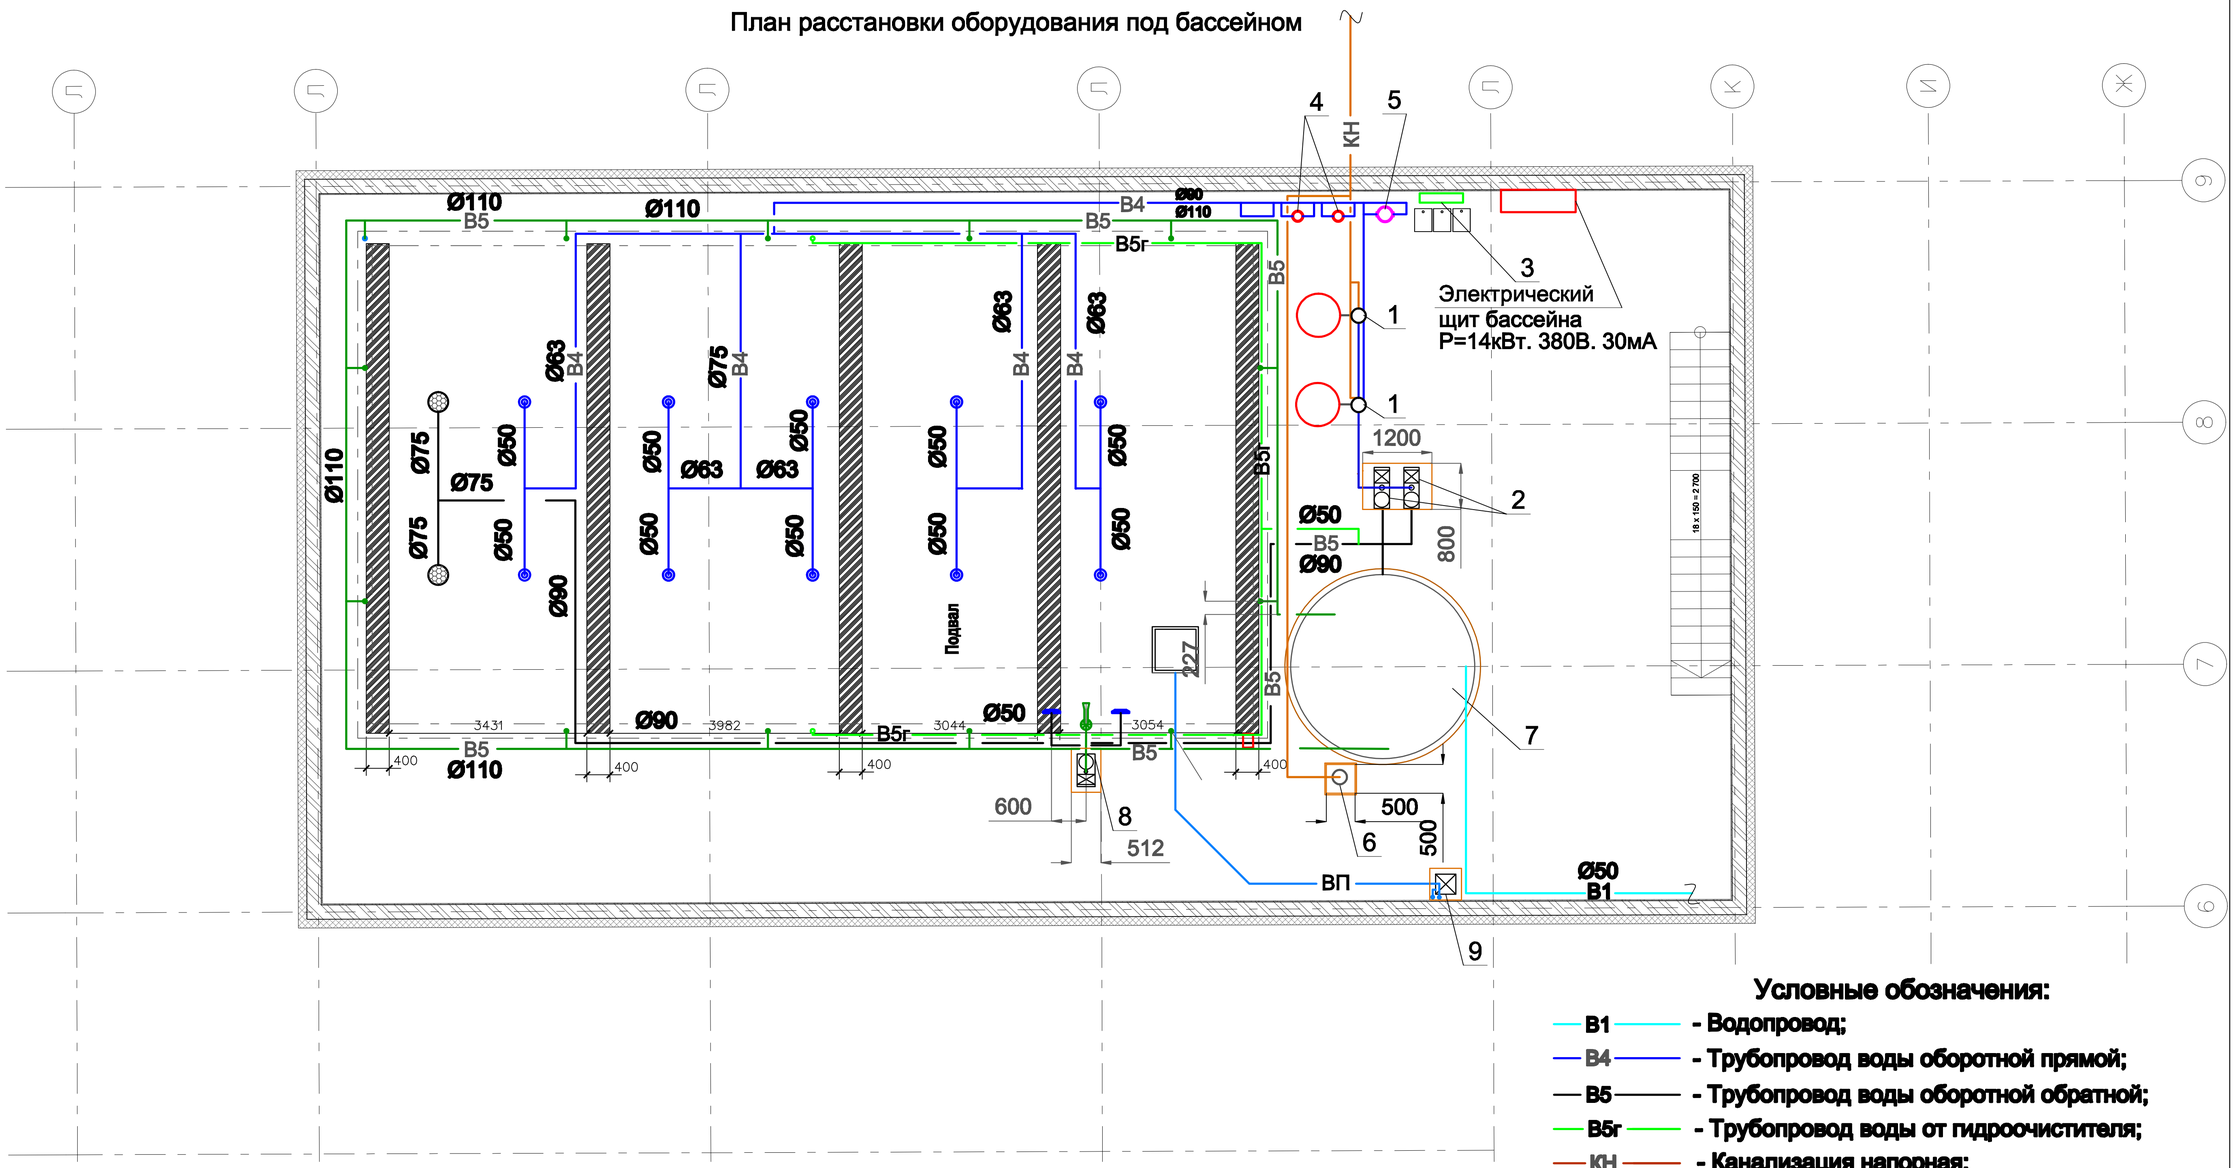

Условные обозначения:

- В1 - Водопровод;
- В4 - Трубопровод воды оборотной прямой;
- В5 - Трубопровод воды оборотной обратной;
- В5г - Трубопровод воды от гидроочистителя;
- КН - Канализация напорная;
- ВП - Воздухопровод.

Экспликация технологического оборудования контрастного бассейна

1 - Фильтр "IML" Д=750мм. - 2шт.
2 - Насос "Big Discovery" тип DV-350 Q=40м3/час Н=9м. Р=2,2кВт. 380В.
3 - Автоматическая станция обработки воды Хлор/pH с 3-мя доз. насосами МК-002-4 - 1 к-т.
4 - Теплообменник 75кВт. - 2шт.
5 - Ультрафиолетовая установка Е-40 Р=0,09кВт. 220В. - 1шт.
6 - Дренажный насос КР 350AV-1 Q=10м3/час Н=5м. Р= 0,7кВт. 220В. - 1шт.
7 - Переливной бак диаметром 3,2м. Н=1,5м. - 1 шт.
8 - Насос водопада "IML NEW BCC 300T" Q=44м3/час Н=9м. Р=2,2кВт. 380В.
9 - Компрессор для гейзера 0,85кВт.220В. - 1 шт.

Взамен инв. №	Подпись и дата	Инв. № подл.

Изм.	Кол.	Лист	Nдок	Подп.	Дата	ТХ		
						Бассейн Водоподготовка	Стадия	Лист	Листов
							РД	3	6
						Элемент плана подвала с бассейном. Расстановка технологического оборудования для бассейна.			