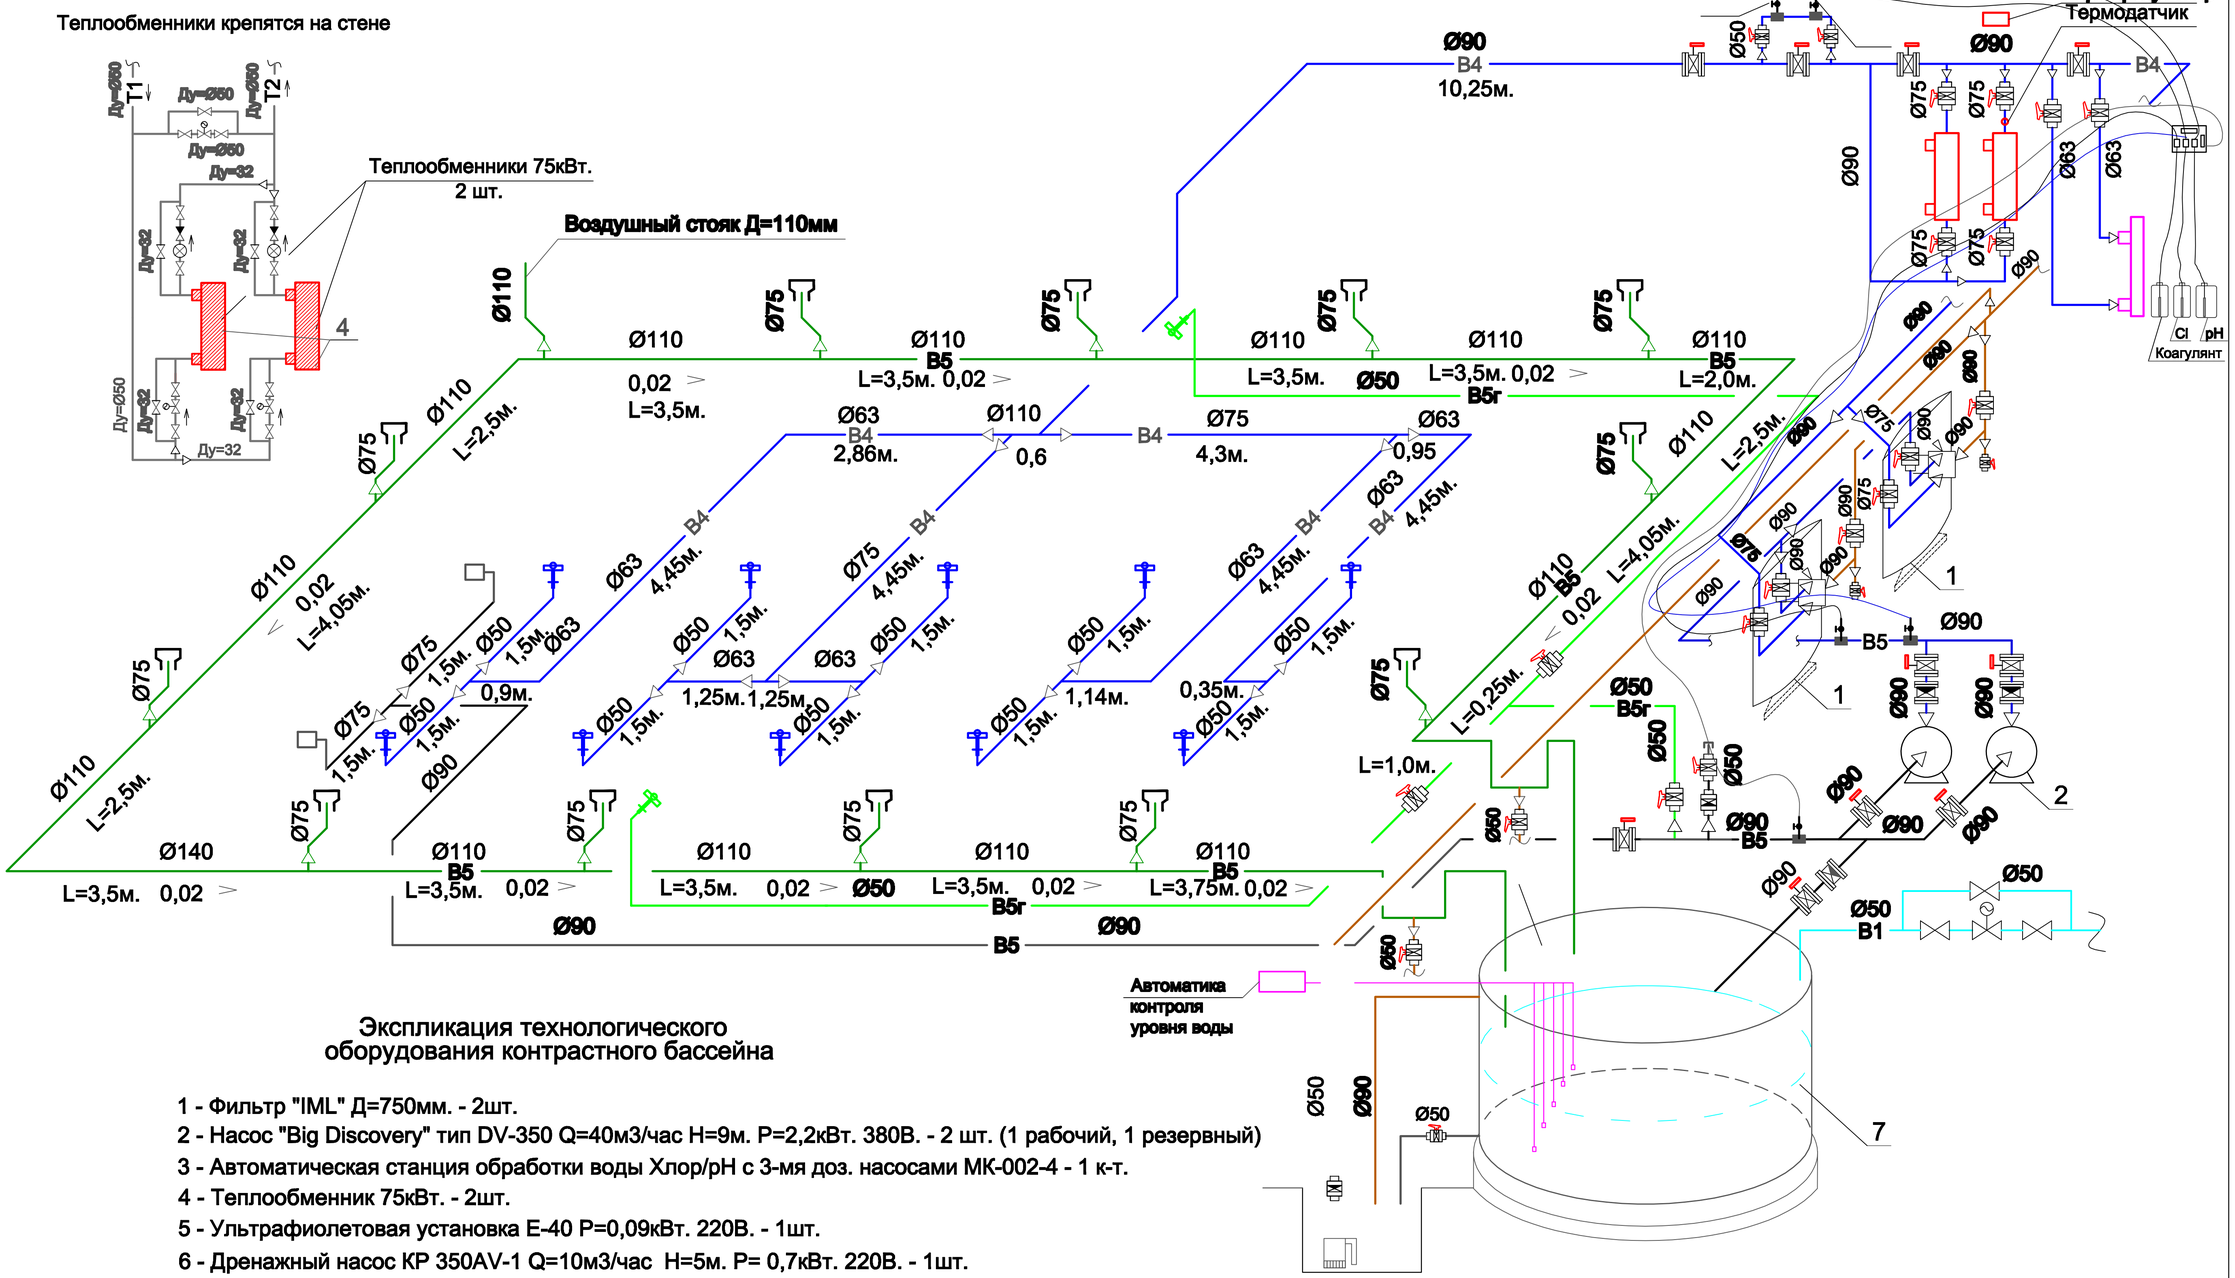

Экспликация технологического оборудования контрастного бассейна

1 - Фильтр "IML" Д=750мм. - 2шт.
2 - Насос "Big Discovery" тип DV-350 Q=40м3/час H=9м. P=2,2кВт. 380В. - 2 шт. (1 рабочий, 1 резервный)
3 - Автоматическая станция обработки воды Хлор/pH с 3-мя доз. насосами МК-002-4 - 1 к-т.
4 - Теплообменник 75кВт. - 2шт.
5 - Ультрафиолетовая установка Е-40 P=0,09кВт. 220В. - 1шт.
6 - Дренажный насос КР 350AV-1 Q=10м3/час H=5м. P= 0,7кВт. 220В. - 1шт.
7 - Переливной бак диаметром 3,2м. H=1,5м. - 1 шт.

Условные обозначения:

- B1 - Водопровод;
- B4 - Трубопровод воды оборотной прямой;
- B5 - Трубопровод воды оборотной обратной;
- B5г - Трубопровод воды от гидроочистителя;
- КН - Канализация напорная;
- ВП - Воздухопровод.

Взамен инв. №
Подпись и дата
Инв. № подл.

Изм.	Кол.	Лист	Nдок	Подп.	Дата	ТХ		
						Бассейн Водоподготовка	Стадия	Лист	Листов
							РД	5	6
						Аксонометрическая схема технологических трубопроводов			