+7 4 9 5 9 8 4 0 4 6 8
www.doka-saun.ru

г. Москва 2014 г.

ПРОЕКТ ТУРЕЦКОЙ БАНИ

ВЕДОМОСТЬ ЧЕРТЕЖЕЙ ОСНОВНОГО КОМПЛЕКТА		
Номер листа	Наименование	Замечание
01	Титульный лист	
02	Ведомость чертежей	
03	Обмерный план (план перегородок)	
04	План отделки с размерами	
05	План покрытий пола	
06	План потолков с разрезами	
07	Развертки по стенам: A	
08	Развертки по стенам: B, C, D	
09	Развертки по стенам: D	
10	План электрики	
11	План-схема разводки инженерных коммуникаций. Отопление, Водоснабжение, Вентиляция.	
12	Спецификация на материал и оборудование	

				ПРОЕКТ ТУРЕЦКОЙ БАНИ		
Архитектор	Ребров О.					
				Адрес объекта: г. Москва	Стадия	Лист	Листов
Согласовано					П	02	13
Копия	19.03.2012			Ведомость чертежей		
				Формат А4	Doka Saun +7 4 9 5 9 8 4 0 4 6 8 www.doka-saun.ru	

1:30

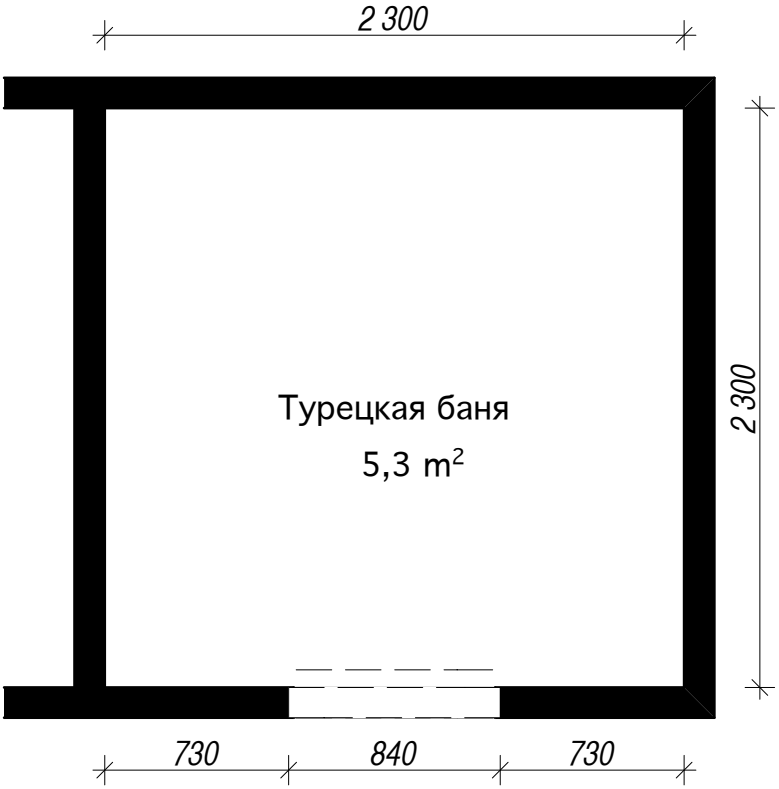

1:30

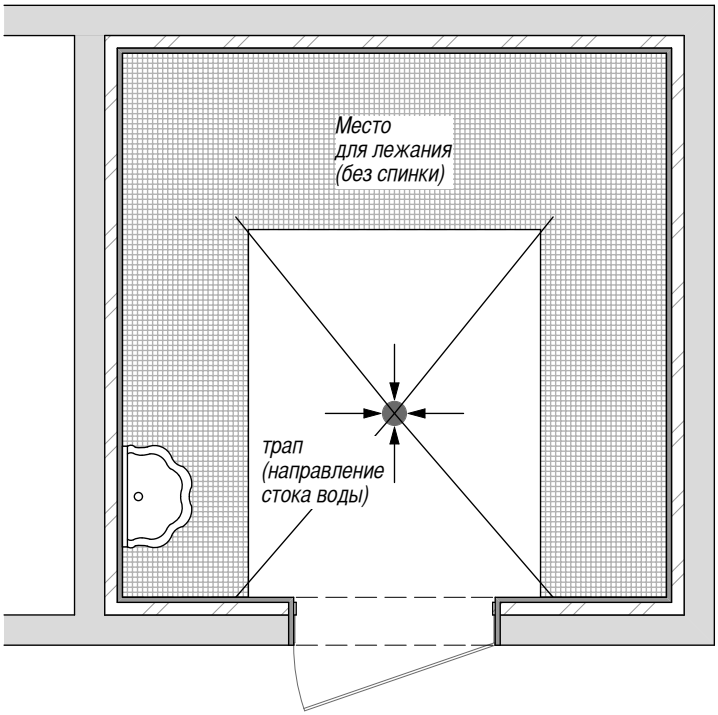

				ПРОЕКТ ТУРЕЦКОЙ БАНИ		
Архитектор	Ребров О.					
				Адрес объекта: г. Москва	Стадия	Лист	Листов
Согласовано					П	03	13
Копия	19.03.2012			Обмерный план (план перегородок)	Doka Saun +7 4 9 5 9 8 4 0 4 6 8 www.doka-saun.ru		
				М 1:30 Формат А4			

1:30

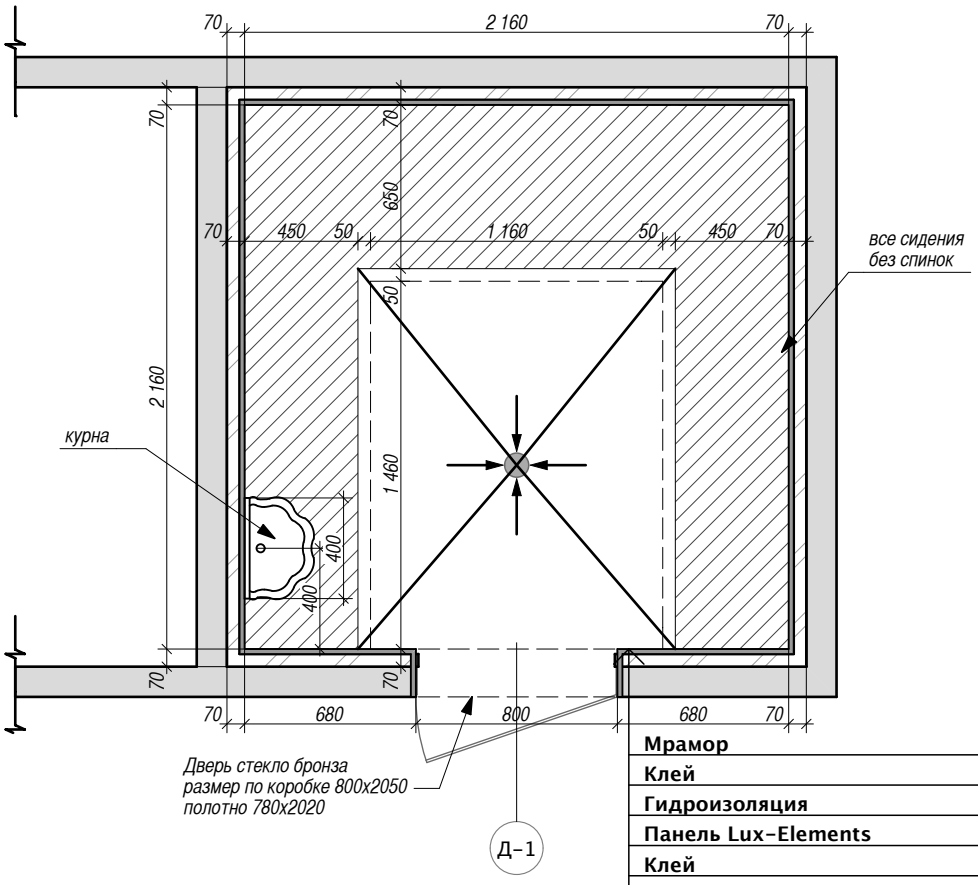

Мрамор	**20 мм**
Клей	**2 мм**
Гидроизоляция	**2 мм**
Панель Lux-Elements	**50 мм**
Клей	**1 мм**
Существующая перегородка	

				ПРОЕКТ ТУРЕЦКОЙ БАНИ		
Архитектор	Ребров О.					
				Адрес объекта: г. Москва	Стадия	Лист	Листов
Согласовано					П	04	13
Копия	19.03.2012			План отделки с размерами		
					Doka Saun +7 4 9 5 9 8 4 0 4 6 8 www.doka-saun.ru	
				М 1:30 Формат А4		

1:30

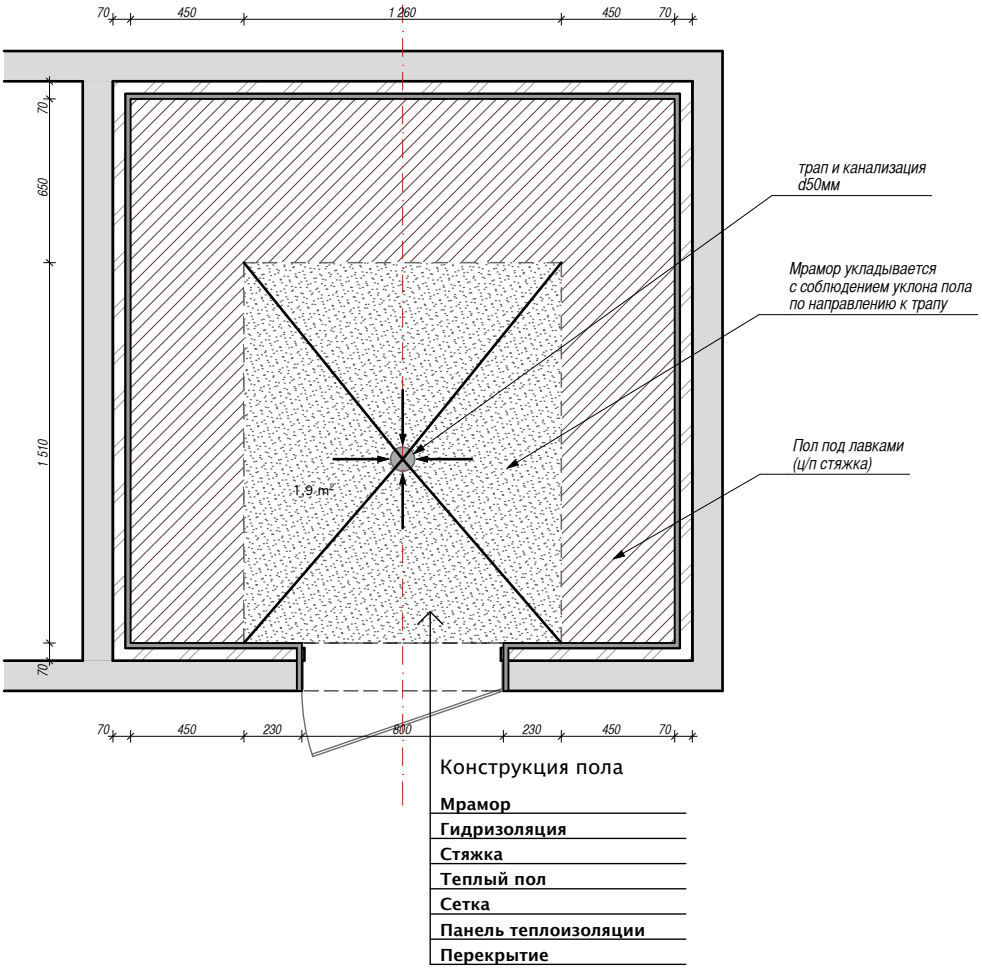

ПРИМЕЧАНИЯ:
– Соблюсти уклоны пола к сливным трапам (см. лист с инженерным оборудованием);

				ПРОЕКТ ТУРЕЦКОЙ БАНИ		
Архитектор	Ребров О.					
				Адрес объекта: г. Москва	Стадия	Лист	Листов
Согласовано					П	05	13
Копия	19.03.2012			План покрытий пола		
					Doka Saun +7 4 9 5 9 8 4 0 4 6 8 www.doka-saun.ru	
				М 1:30 Формат А4		

1:30

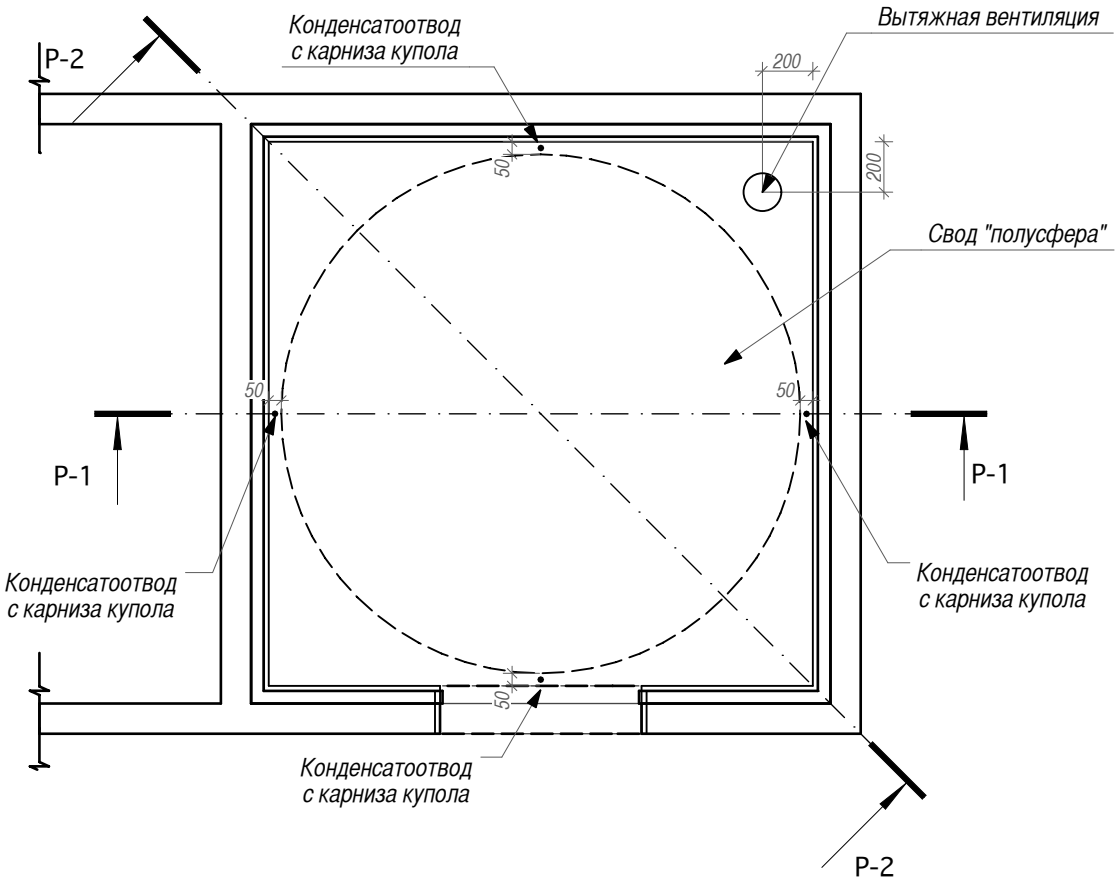

Разрез 2 1:30

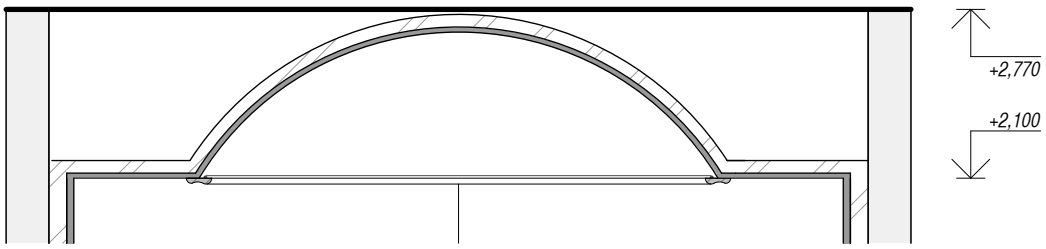

Разрез 1 1:30

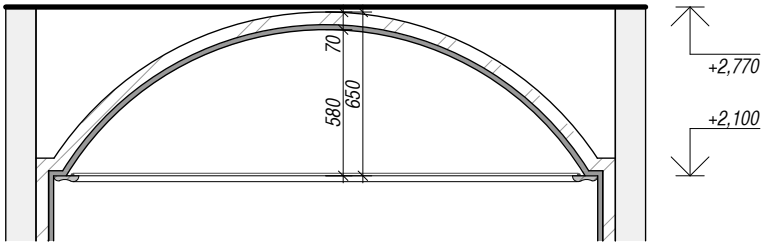

				ПРОЕКТ ТУРЕЦКОЙ БАНИ		
Архитектор	Ребров О.					
				Адрес объекта: г. Москва	Стадия	Лист	Листов
Согласовано					П	06	13
Копия	19.03.2012			План потолков с разрезами		
					Doka Saun +7 4 9 5 9 8 4 0 4 6 8 www.doka-saun.ru	
				М 1:30 Формат А4		

1:30

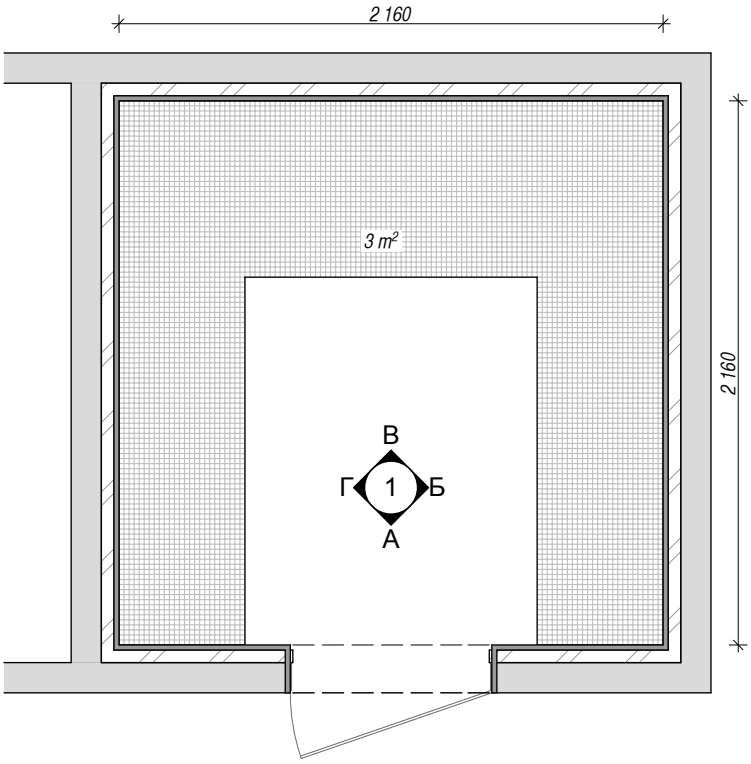

А 1:30

1:10

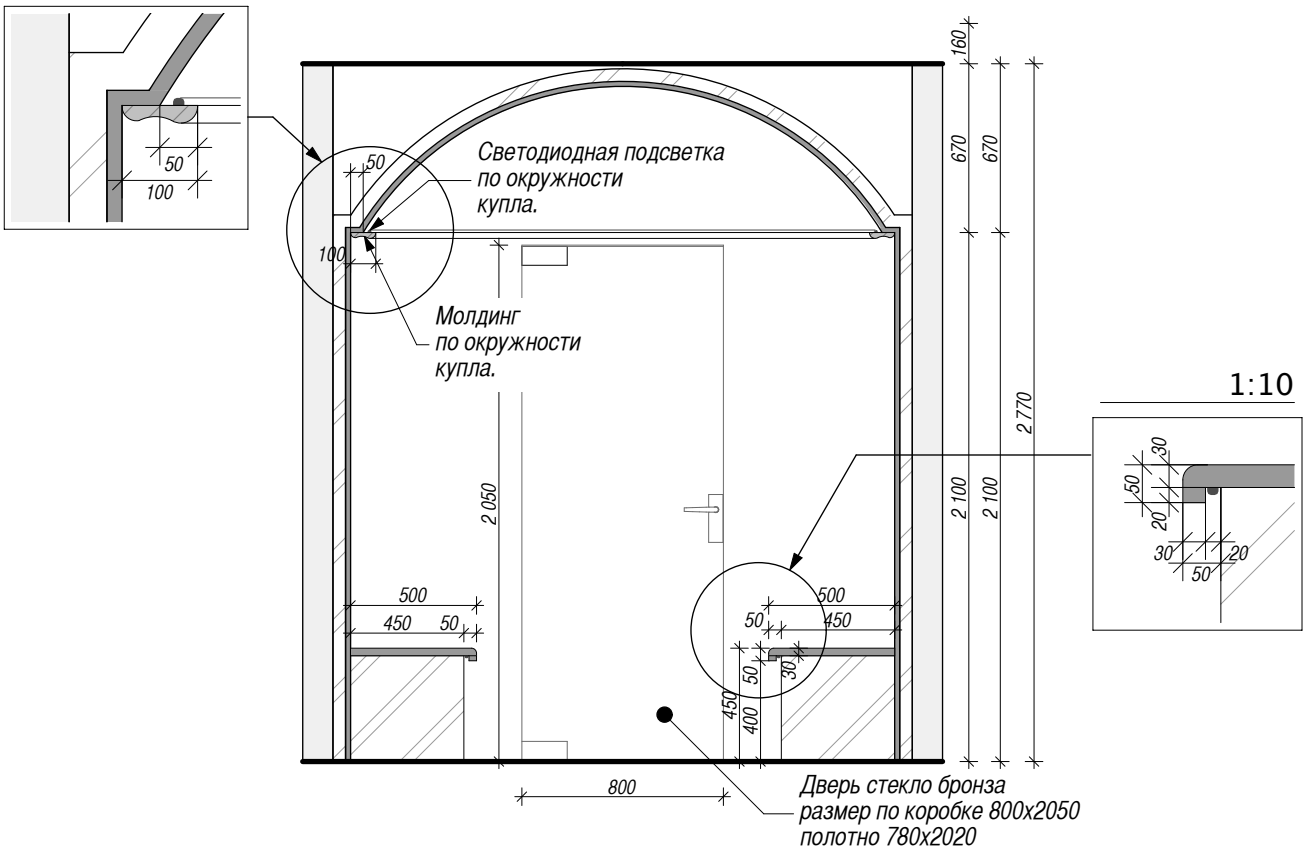

				ПРОЕКТ ТУРЕЦКОЙ БАНИ		
Архитектор	Ребров О.					
				Адрес объекта: г. Москва	Стадия	Лист	Листов
Согласовано					П	07	13
Копия	19.03.2012			Развертки по стенам: А		
				М 1:30, 1:10	Формат А4	

Doka Saun +7 4 9 5 9 8 4 0 4 6 8 www.doka-saun.ru

B 1:30

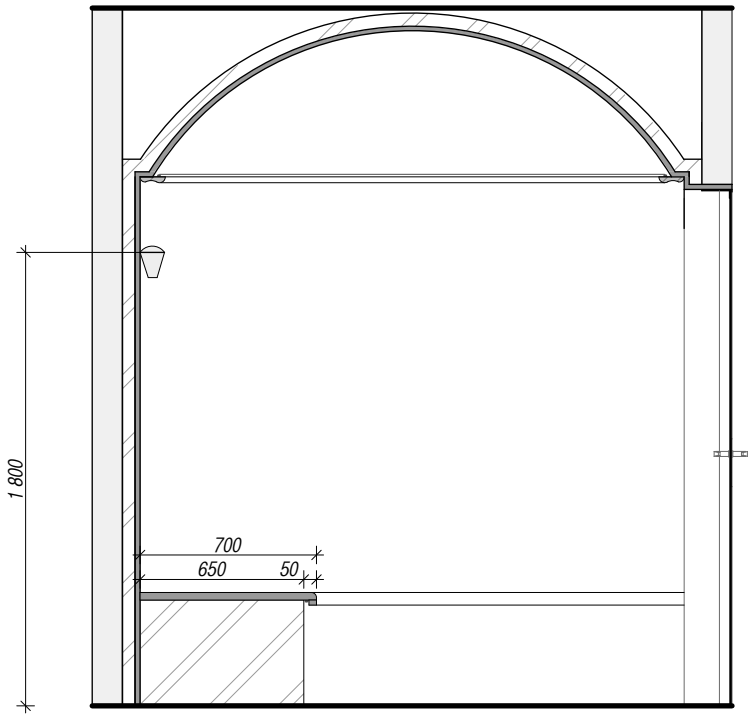

C 1:30

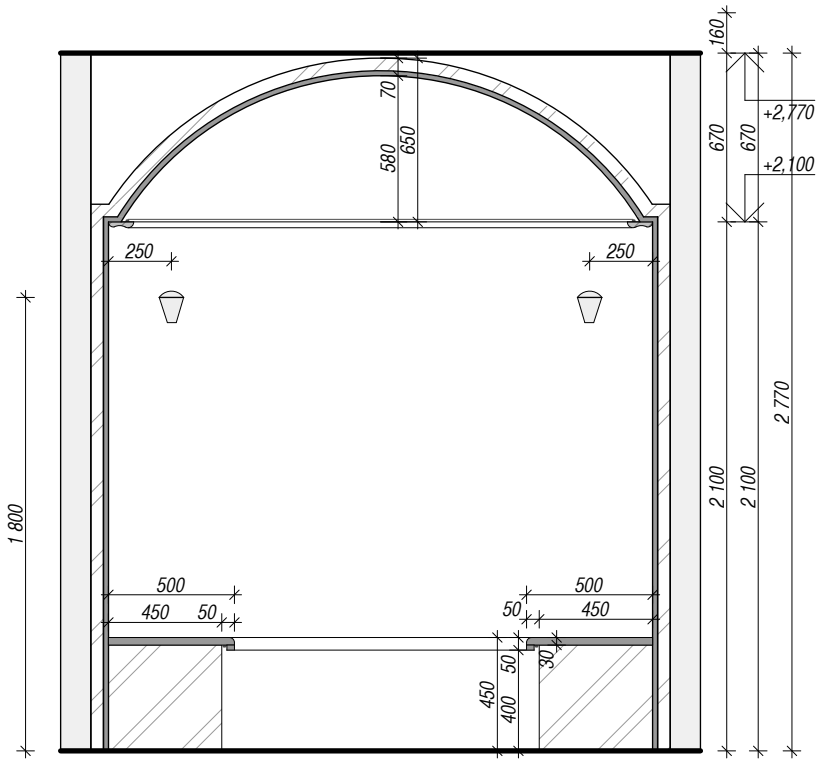

				ПРОЕКТ ТУРЕЦКОЙ БАНИ		
Архитектор	Ребров О.					
				Адрес объекта: г. Москва	Стадия	Лист	Листов
Согласовано					П	08	13
Копия	19.03.2012			Развертки по стенам: B, C, D		
				М 1:30 Формат А4	Doka Saun +7 4 9 5 9 8 4 0 4 6 8 www.doka-saun.ru	

D 1:30

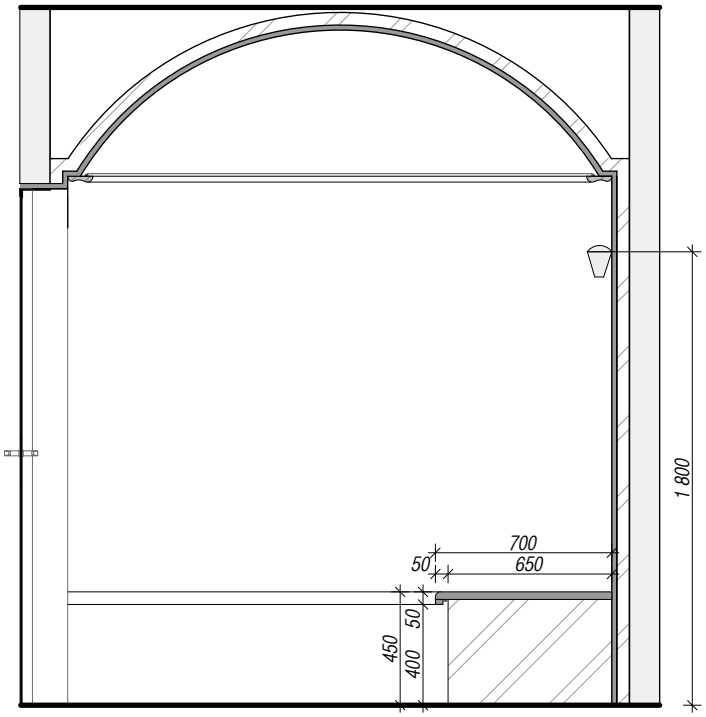

				ПРОЕКТ ТУРЕЦКОЙ БАНИ		
Архитектор	Ребров О.					
				Адрес объекта: г. Москва	Стадия	Лист	Листов
Согласовано					П	09	13
Копия	19.03.2012			Развертки по стенам: D		
					Doka Saun +7 4 9 5 9 8 4 0 4 6 8 www.doka-saun.ru	
				М 1:30 Формат А4		

1:30

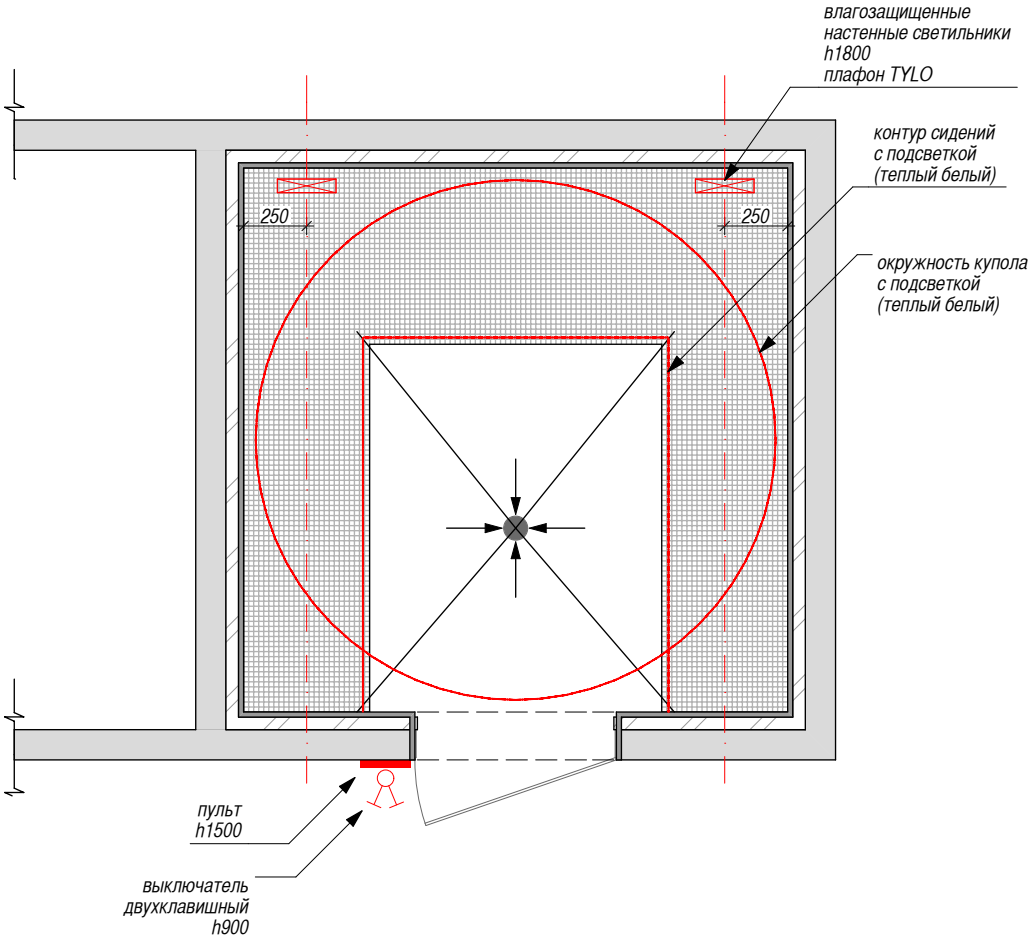

Условные обозначения:

- влагозащищенные настенные светильники
- двухклавишный выключатель

				ПРОЕКТ ТУРЕЦКОЙ БАНИ		
Архитектор	Ребров О.					
				Адрес объекта: г. Москва	Стадия	Лист	Листов
Согласовано					П	10	13
Копия	19.03.2012			План электрики		
					Doka Saun +7 4 9 5 9 8 4 0 4 6 8 www.doka-saun.ru	
				М 1:30, 1:50	Формат А4	

1:30

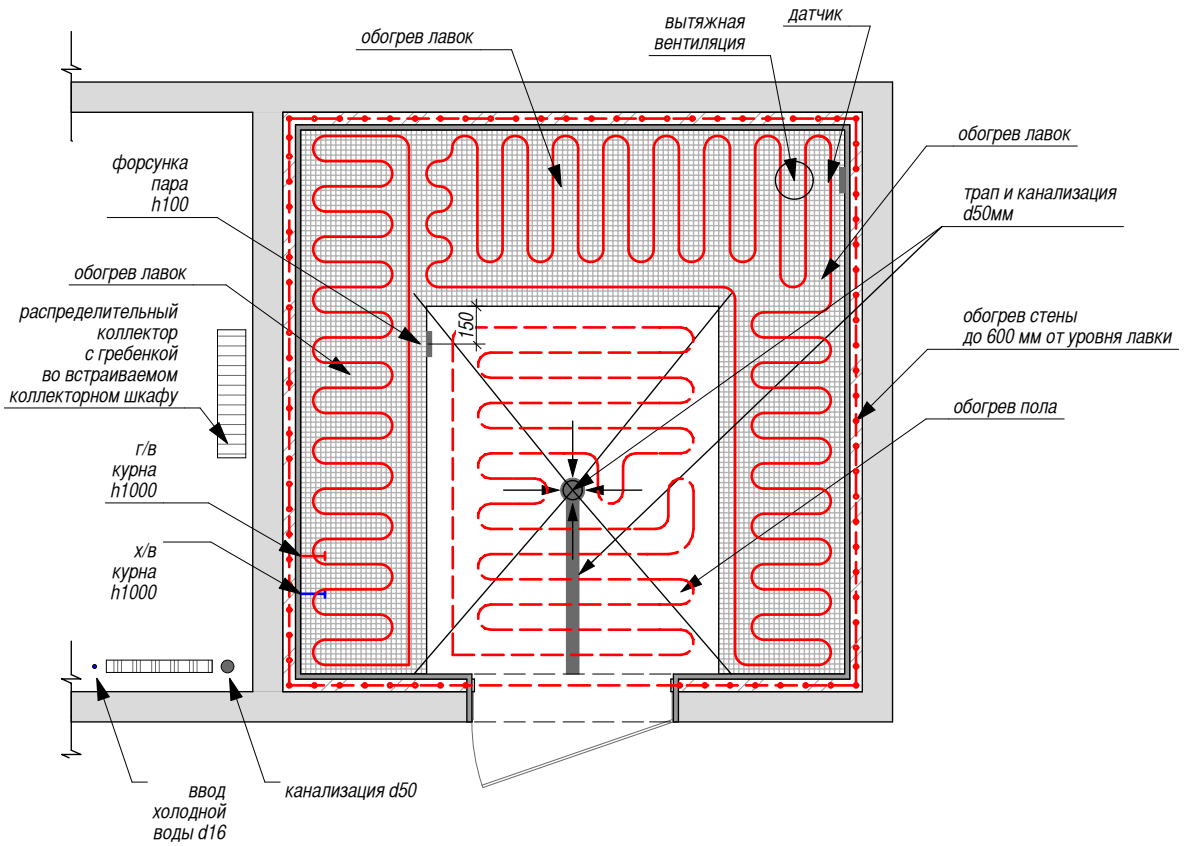

				ПРОЕКТ ТУРЕЦКОЙ БАНИ		
Архитектор	Ребров О.					
				Адрес объекта: г. Москва	Стадия	Лист	Листов
Согласовано					П	11	13
Копия	19.03.2012			План-схема разводки инженерных коммуникаций. Отопление, Водоснабжение, Вентиляция.	Doka Saun +7 4 9 5 9 8 4 0 4 6 8 www.doka-saun.ru	
				М 1:50, 1:30 Формат А4		